

## LEGENDA

	LIMITA UNITATII ADMINISTRATIV TERITORIALE DE BAZA
	LIMITA INTRAVILAN APROBAT PRIN PUG ANTERIOR
	LIMITA INTRAVILAN PROPUȘ
	LIMITA ZONEI CENTRALE
	LIMITA SIT ARHEOLOGIC, sat Crusovu

## CIRCULATIE RUTIERA

	DRUMURI NATIONALE
	DRUMURI JUDETENE
	DRUMURI COMUNALE
	DRUMURI LOCALE PRINCIPALE
	DRUMURI LOCALE SECUNDARE
	DRUMURI DE EXPLOATARE

## CIRCULATIE FERROVIARA

	LINIE CF Caracal- Corabia
	Zona CF
	TRECERE LA NIVEL CU CALEA FERATA
	GARA CFR VISINA
	Teren aferent DC130. Terenul figureaza ca detinut de CN CFR potrivit evidentelor companiei, dar situat in domeniul public al comunei potrivit evidentelor autoritatilor locale. <b>Teren strict necesar functionarii drumului public clasificat existent</b>

## PROTECTII. INTERDICTII. RESTRICTII

	LIMITA ZONA PROTECTIE A INFRASTRUCTURII FERROVIARE C.F.R. (100 m)
	LIMITA ZONA SIGURANTA A INFRASTRUCTURII FERROVIARE C.F.R. (20 m)


## PROPUNERI

	INTERSECTII PROPUȘ SPRE AMENAJARE
	TRASEU DEVIERE DC130





### NOTA:

Drumurile clasificate vor fi amenajate in intravilanul localitati cu piste de biciclete si cu trotuare, amplasate in zona de protectie a acestora. Vegetatia in aliniament va fi amenajata in zona de siguranta a drumurilor clasificate, fara a obtura vizibilitatea semnalarzii rutiere.

### Drum local principal

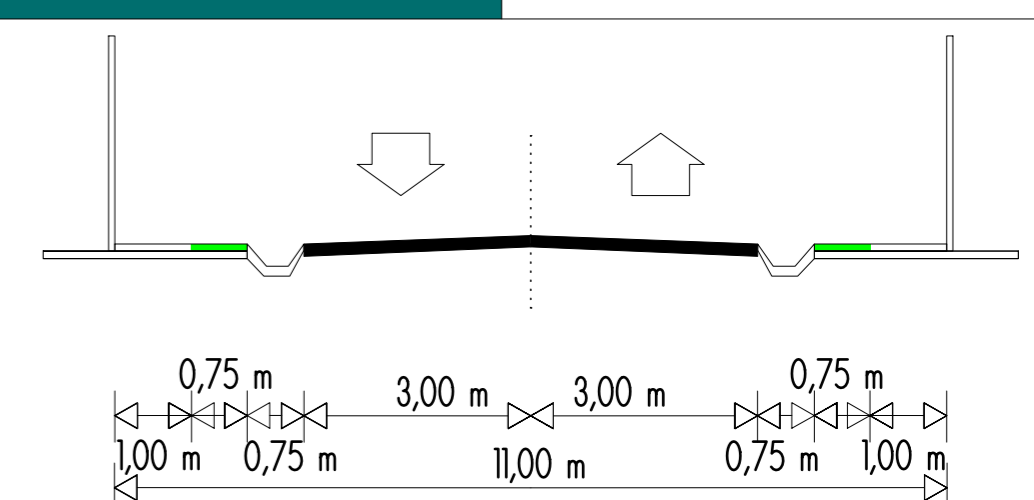

### Drum local secundar

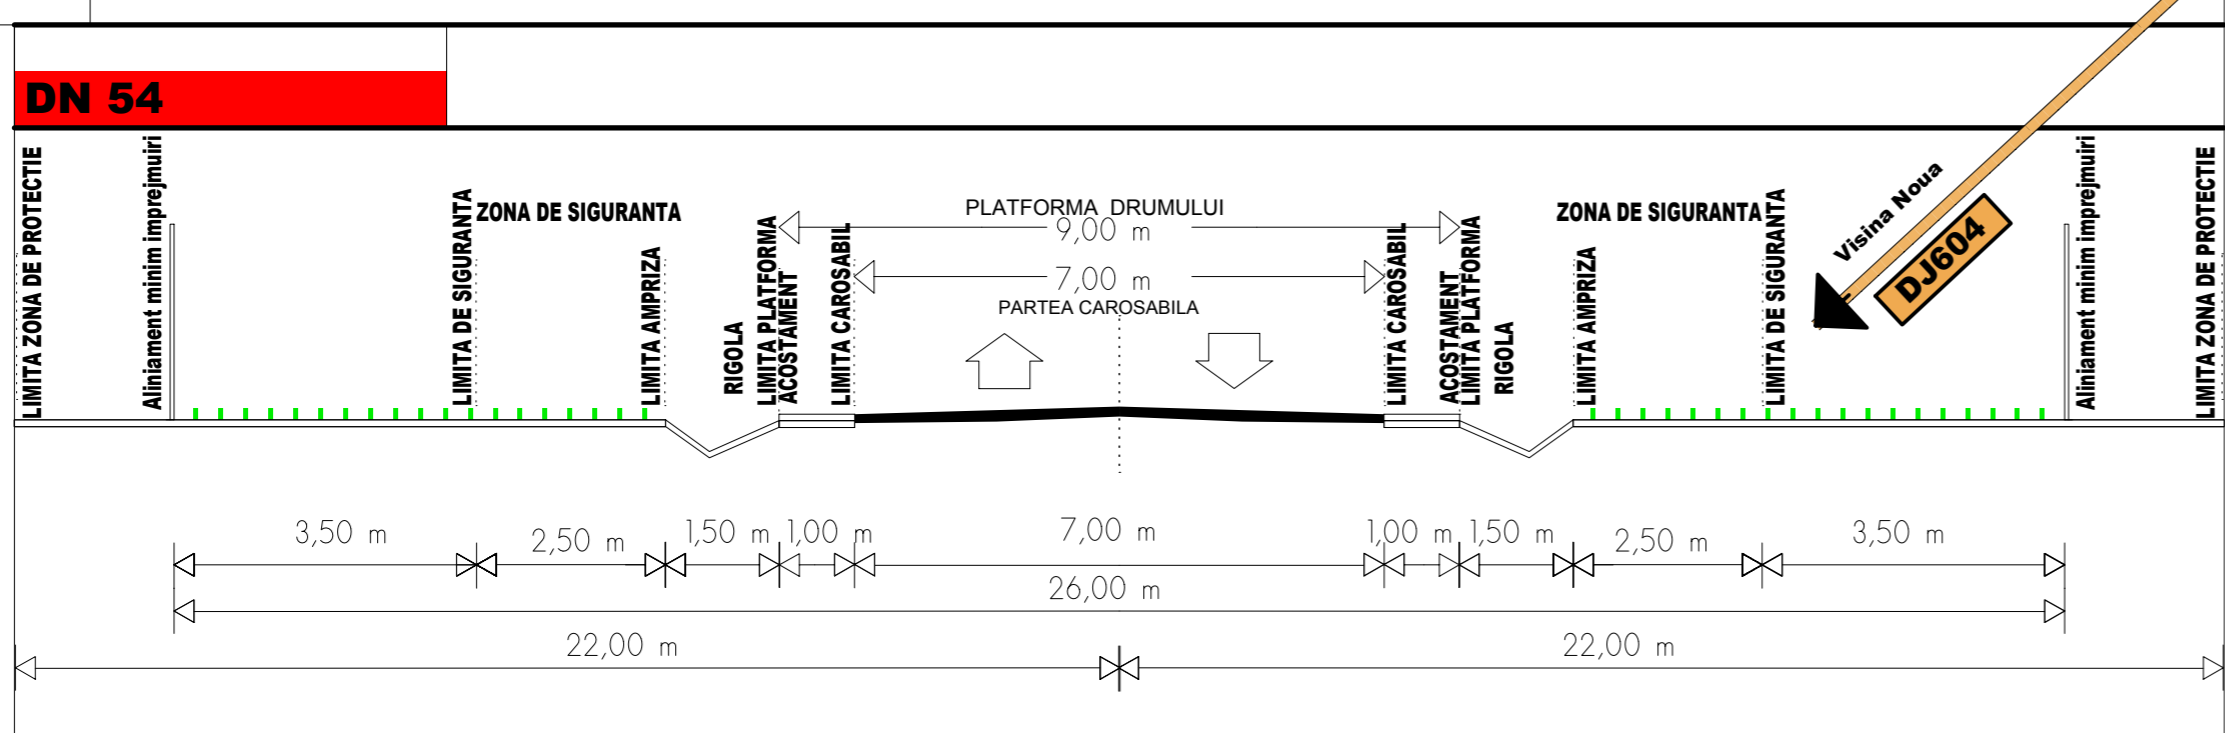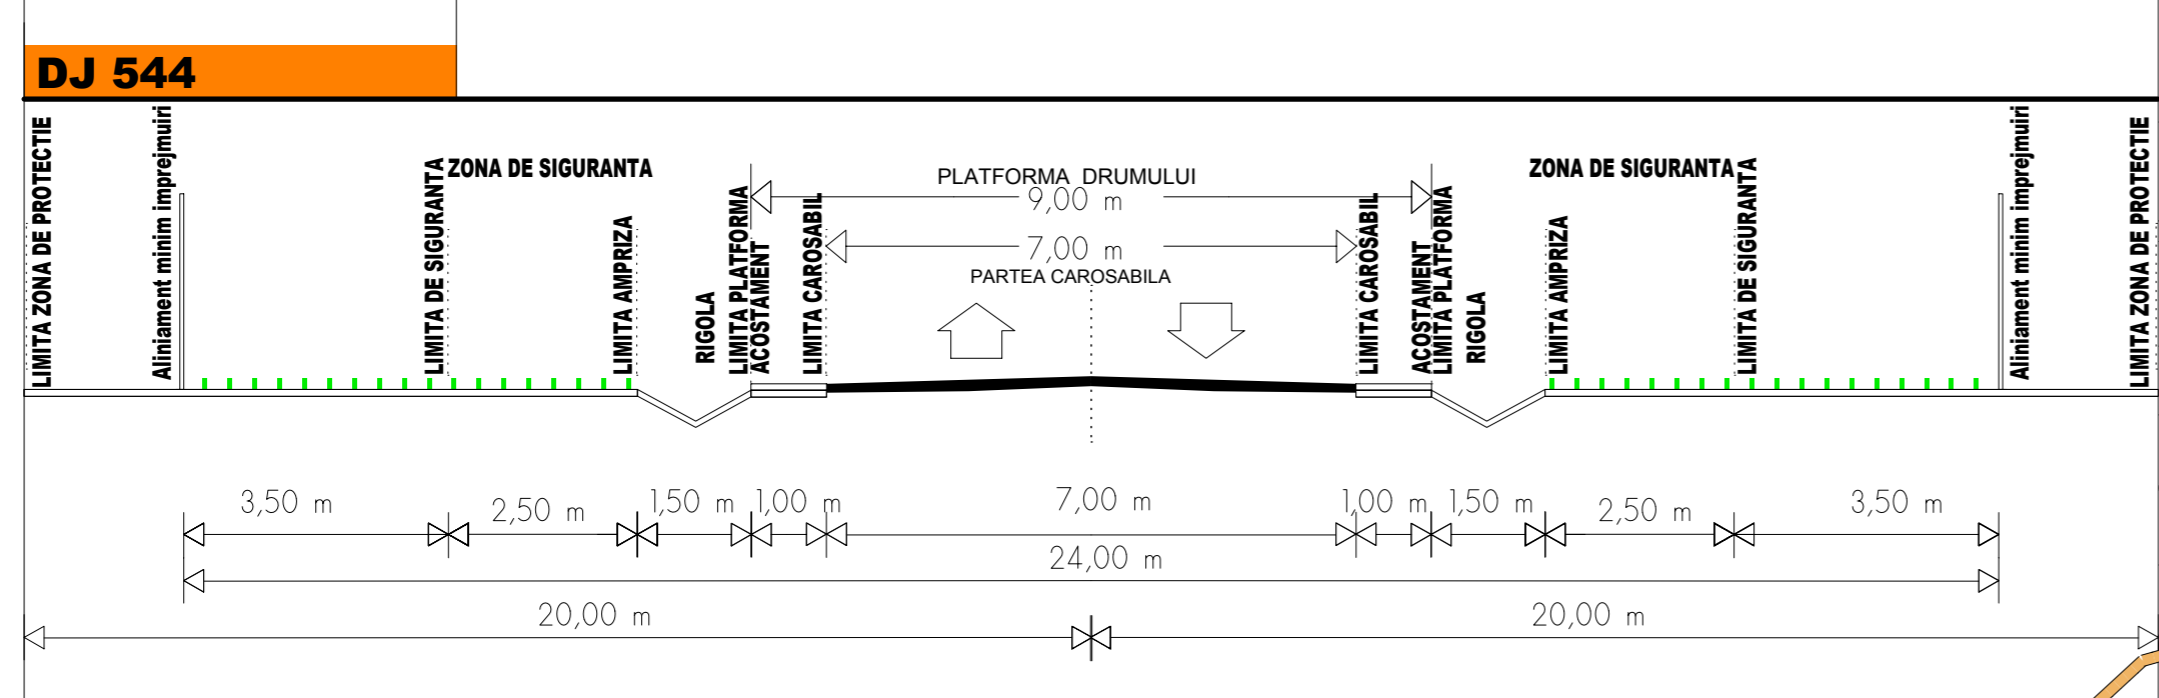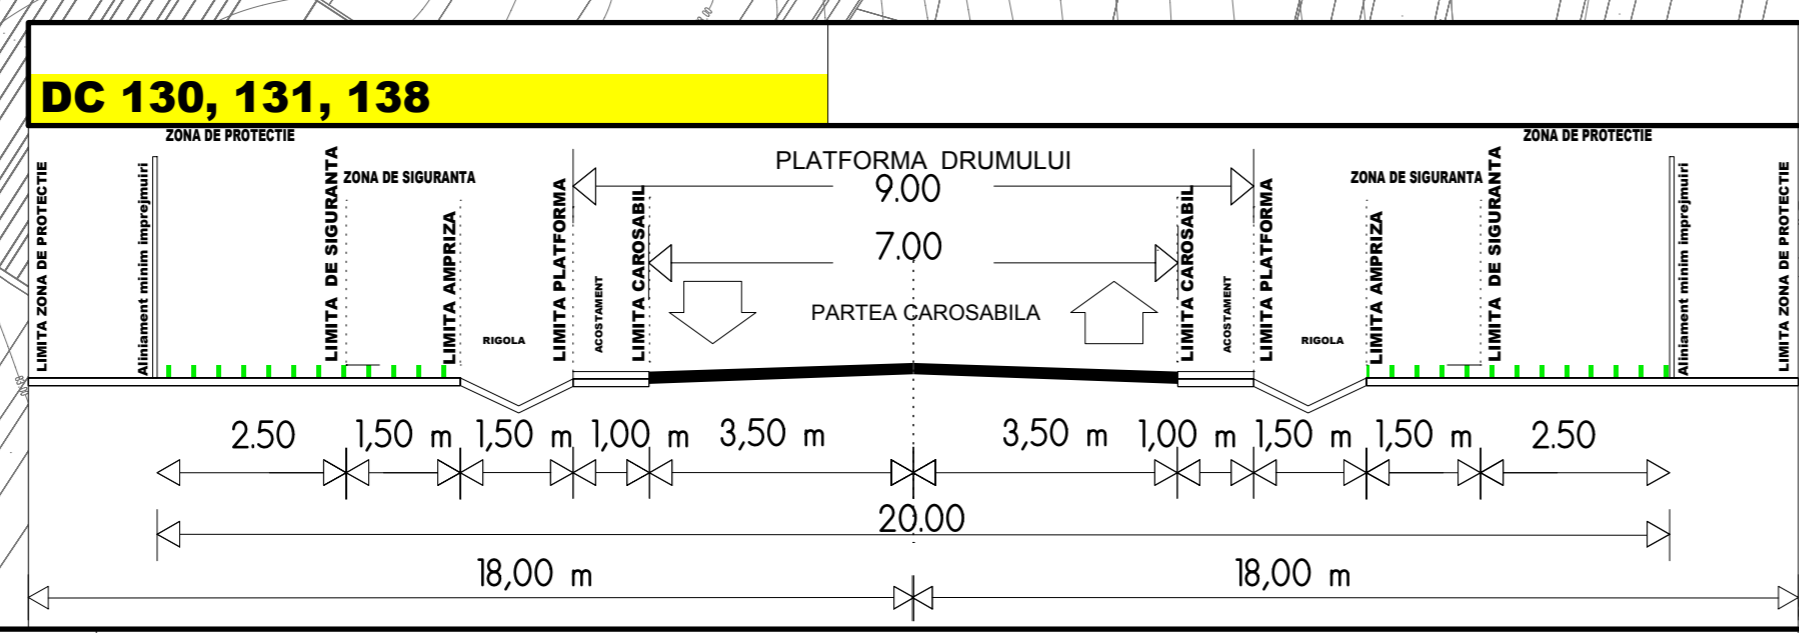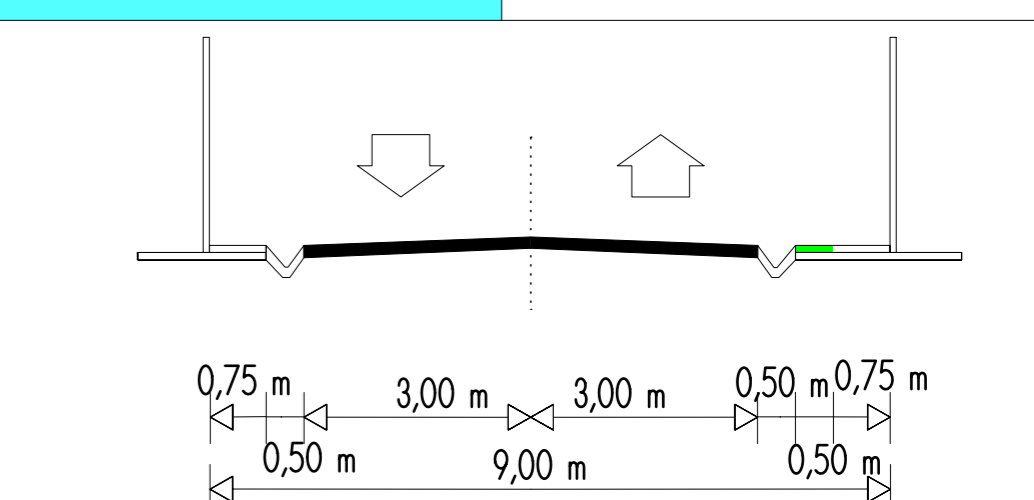

<b>S.C. MINA-M-COM S.R.L.</b>		BENEFICIAR	
J40/20209/1992		<b>COMUNA BRASTAVĂȚU</b>	
DIRECTOR Arh. Valer Crisan		DENUMIRE PROIECT	
SEF PROIECT Arh. Elena Maican		<b>ELABORARE</b>	
PROIECTATI DESENAT Urb. Georgiana Voicu		<b>PLAN URBANISTIC GENERAL</b>	
Urb. Augustina Stan		PLANSĂ	
Urb. Radu Andreescu		<b>REGLEMENTARI URBANISTICE</b>	
Urb. Laura Tucan		CAI DE COMUNICATIE	
Urb. Alexandru Dragnea		PROIECT FAZA DATA SCARA PLANSĂ	
Urb. Valer Crisan		2712423 PUG Februarie 2015 1:10.000 3.3	
Urb. Daniel Jotu			