




LEGENDA

LIMITE

	LIMITA UNITATII ADMINISTRATIV TERITORIALE DE BAZA
	LIMITA INTRAVILAN APROBAT PRIN PUG ANTERIOR
	LIMITA INTRAVILAN PROPUȘ
	LIMITA ZONEI CENTRALE
	LIMITA SIT ARHEOLOGIC, sat Crusovu

RETELE- PROPUNERE

	RETEA ALIMENTARE CU ENERGIE ELECTRICA
--	---------------------------------------

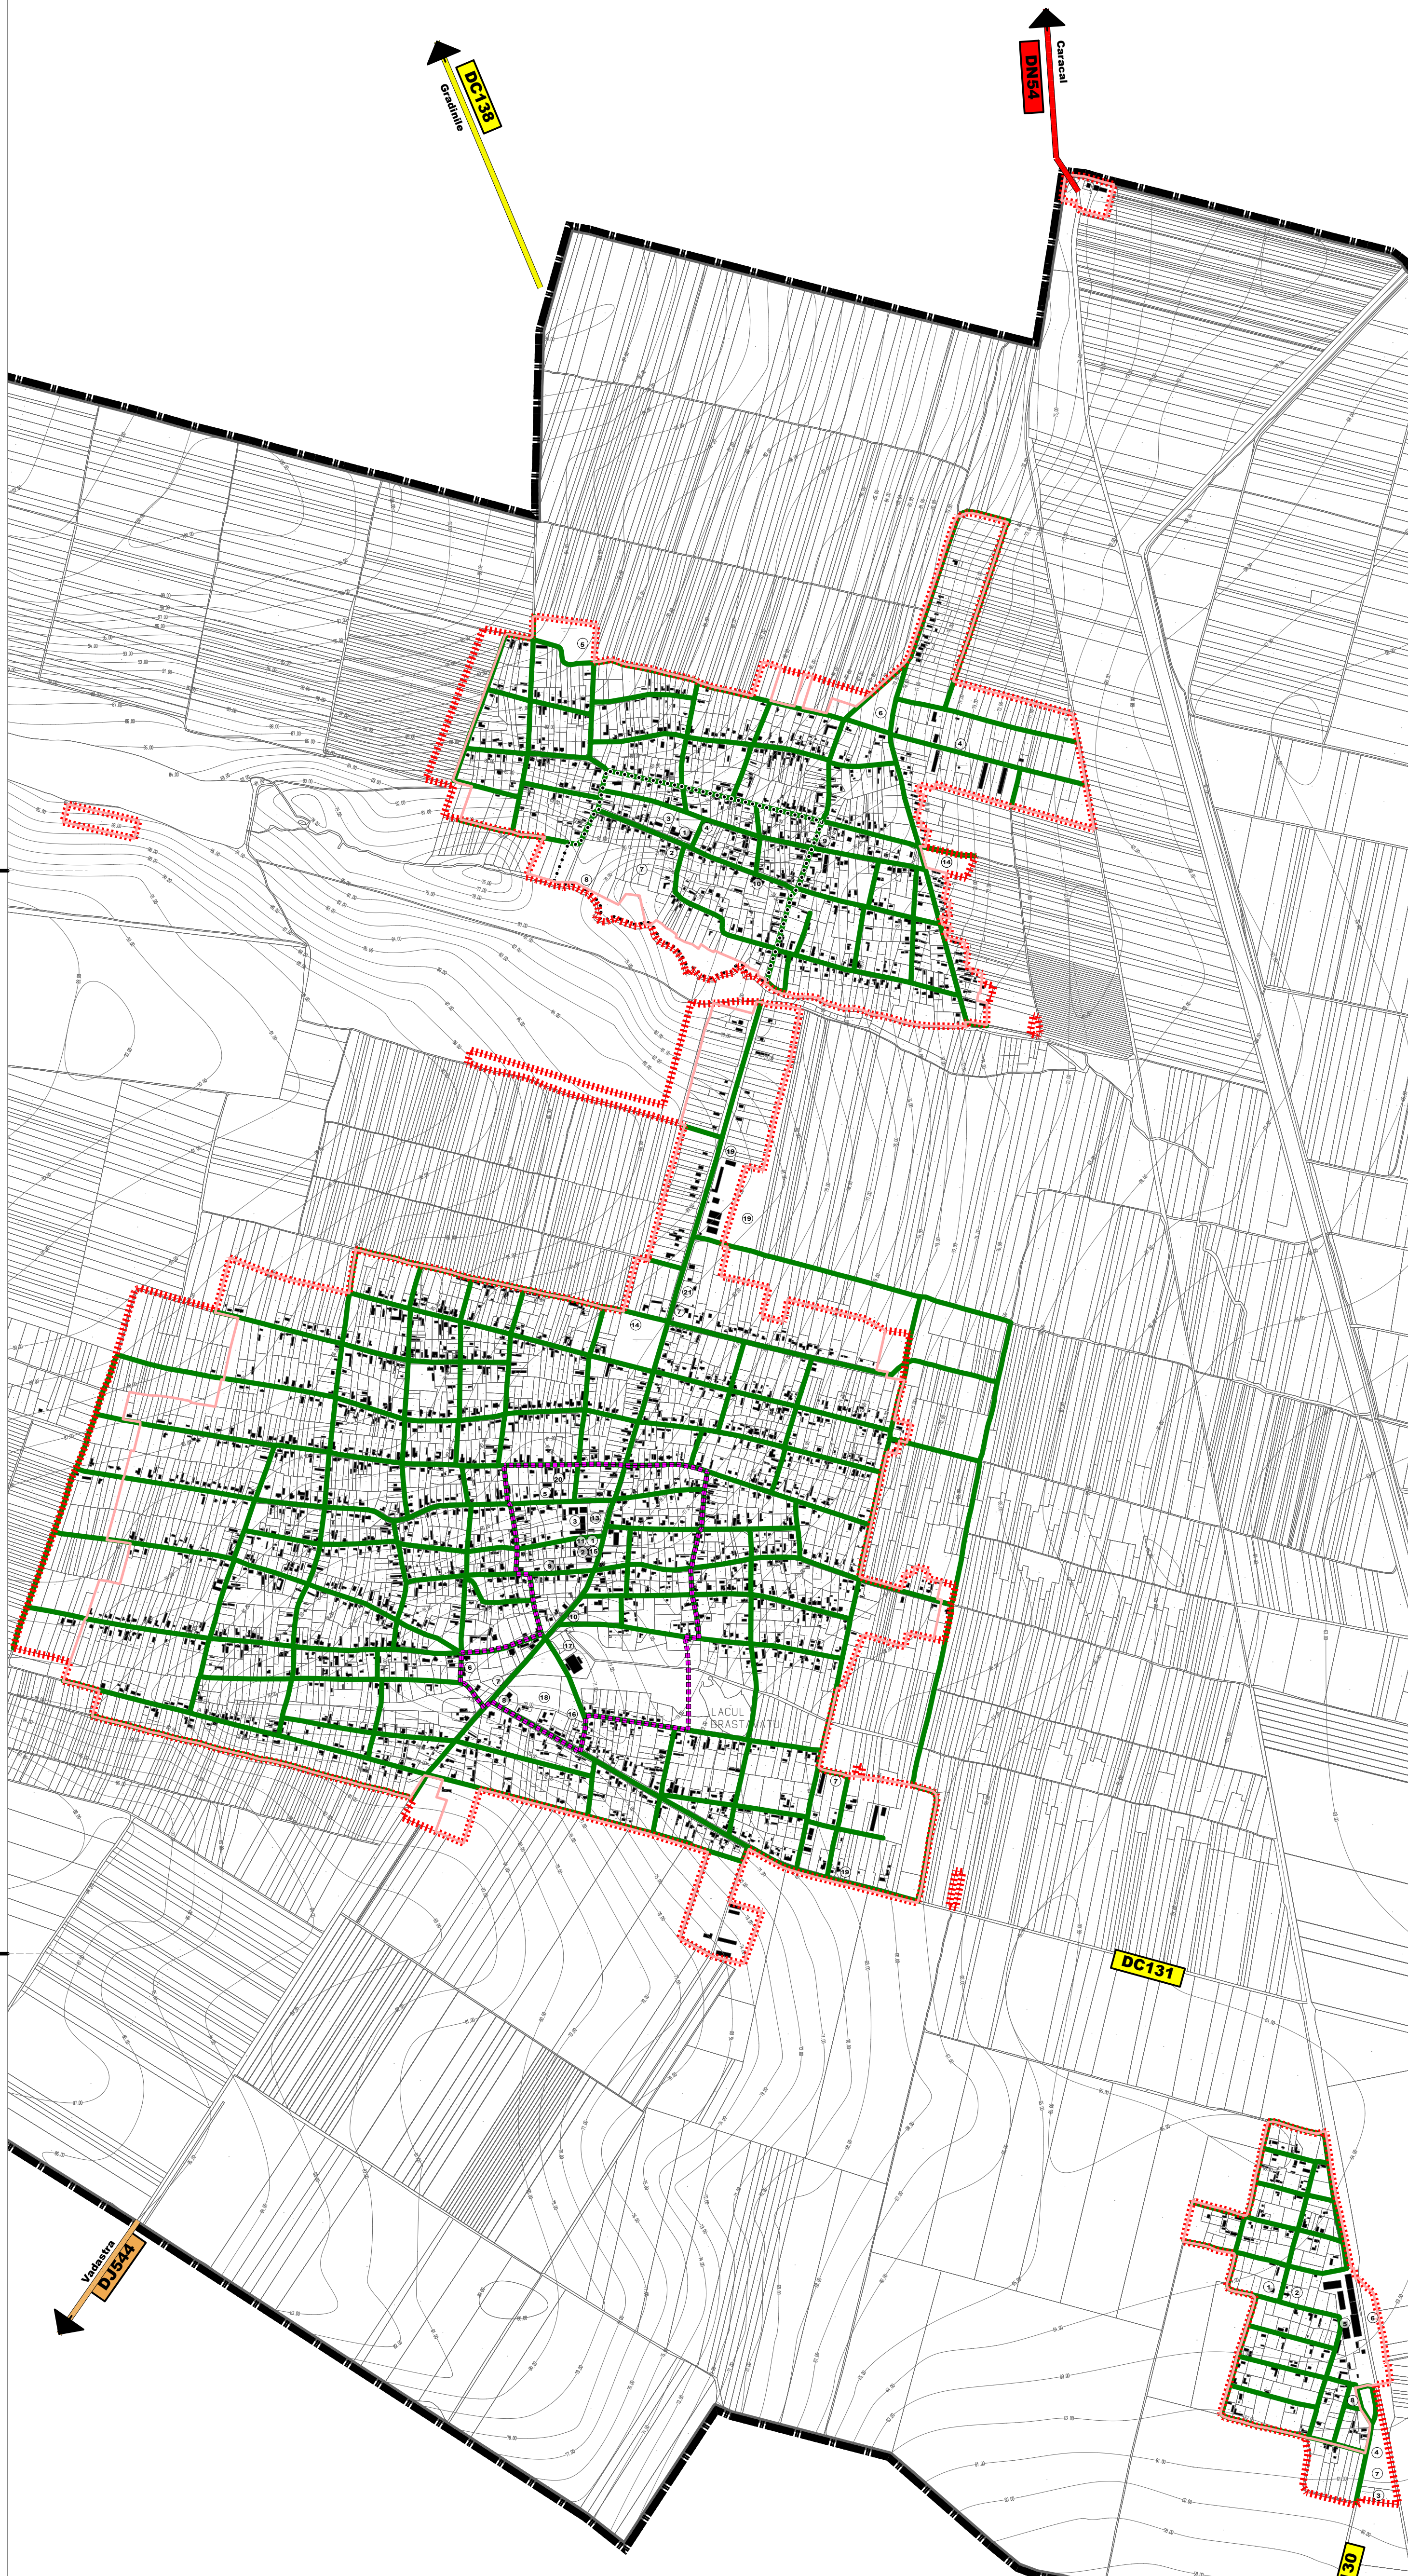

OBIECTIVE EXISTENTE IN SATUL BRASTAVATU

1 Consiliul Local	8 Fost Magazin Universal	15 Monumente istorice
2 Camin Cultural+ Biblioteca	9 Fosta Baie	16 Piata agroalimentara
3 Scoala Generala+Gradinita	10 CEC	17 Targ saptamanal
4 Dispensar uman	11 C.Tf. +post TV local	18 Teren fotbal
5 Dispensar veterinar	12 Fosta sectie SMA	19 Post Trafo
6 Politie	13 Biserica	20 PTTR
7 Moara +Brutarie	14 Cimitir	21 Farmacie
		22 Sala de sport

OBIECTIVE EXISTENTE IN SATUL CRUSOVU

1 Scoala generala	6 Fosta sectie SMA	11 Halta CFR Studina
2 Gradinita	7 Monument	12 IRE
3 Magazin	8 Zona Arheologica	13 Statie PECO
4 Post trafo	9 Brutarie	14 Teren Sport
5 Cimitir	10 Punct dispensar uman	15 Biserica

OBIECTIVE EXISTENTE IN SATUL VISINA GARA

1 Gradinita	4 Teren Sport	7 Depozit/prelucrare cherestea
2 Biserica	5 Baza receptie	8 Magazin
3 Cimitir	6 Statie CFR	

S.C. MINA-M-COM S.R.L.
J40/20209/1992

DIRECTOR
Arh. Valer Crisan

SEF PROIECT
Arh. Elena Maican

PROIECTAT/ DESENAT
Urb. Georgiana Voicu

Urb. Augustina Stan

Urb. Radu Andreescu

Urb. Laura Tucan

Urb. Alexandru Dragnea

Urb. Valer Crisan

Urb. Daniel Jotu

BENEFICIAR
COMUNA BRASTAVĂȚU

DENUMIRE PROIECT
**ELABORARE
PLAN URBANISTIC GENERAL**

PLANSĂ
**REGLEMENTARI URBANISTICE
ECHIPARE EDILITARA
ALIMENTARE CU ENERGIE ELECTRICA**

PROIECT	FAZA	DATA	SCARA	PLANSĂ	
2712/423 04.2013	PUG	Februarie 2015	1:10.000	4.4	